



企業展示スペースA

企業展示スペースB

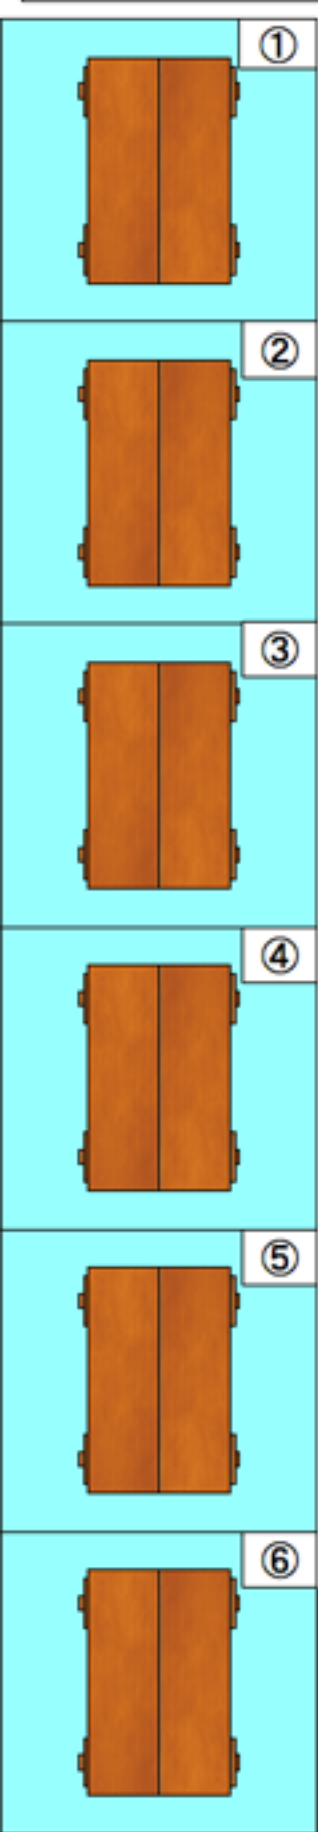

プレゼンスペース

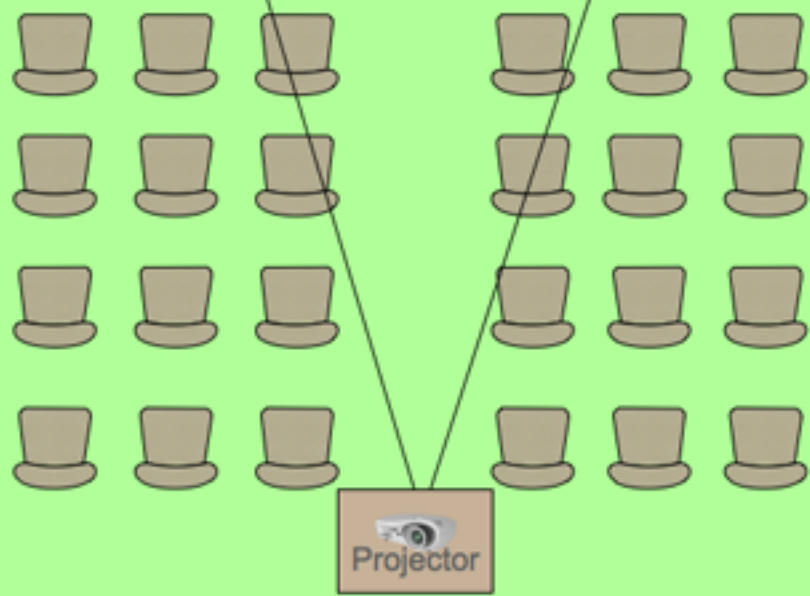

食事スペース




企業展示スペースC



⑬

⑭

⑮

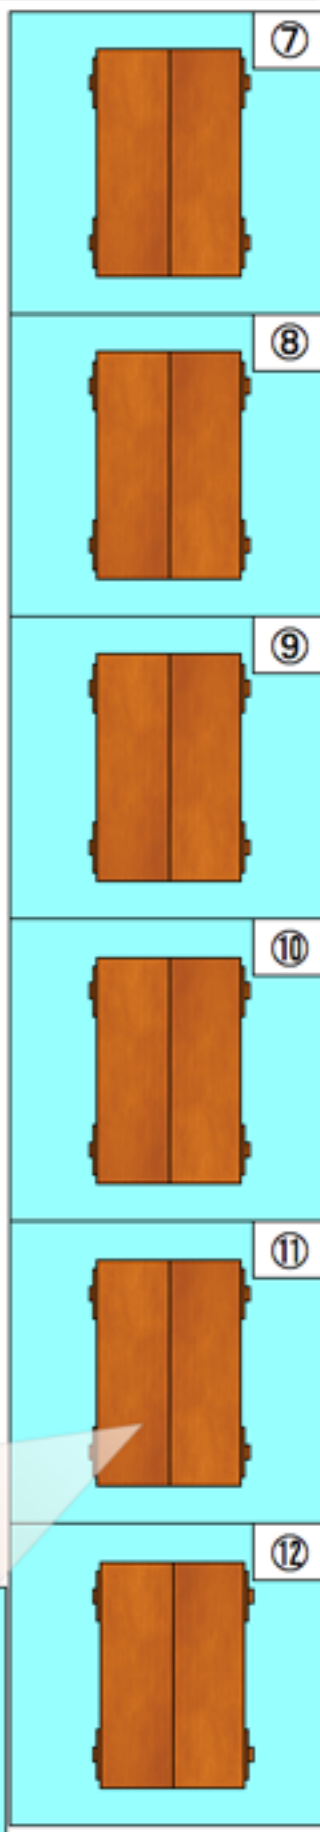

企業展示スペースは長机2卓を配置、出展企業数によりレイアウトは変更があります

エトランス

企業展示レイアウト予定図
(場所 彩風館)

階段
2Fへ

WC